
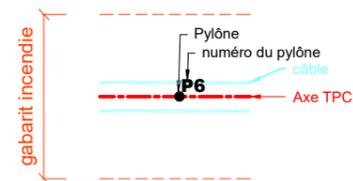
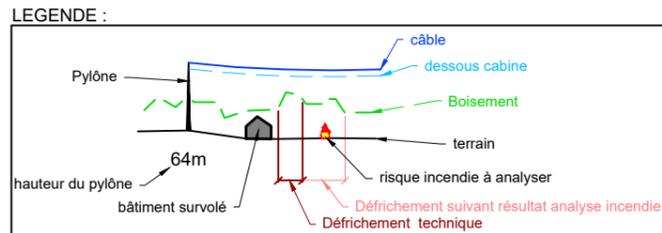
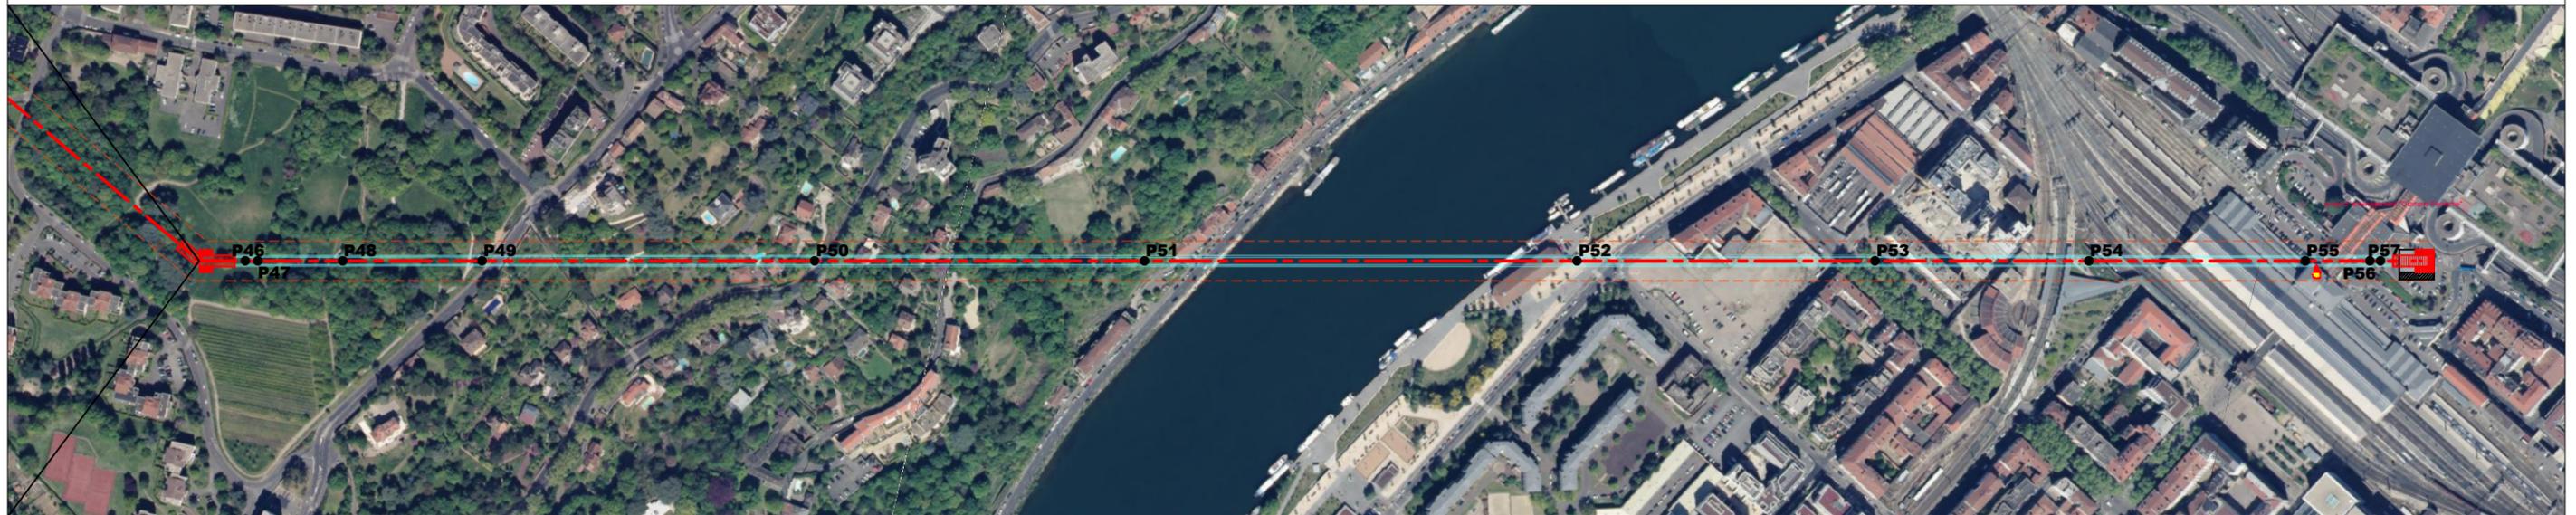



**TELEPHERIQUE ENTRE FRANCHEVILLE ET LYON - ETUDE DE FAISABILITE**

FUSEAU DE CHATELARD A PERRACHE


PROFIL EN LONG - Tronçon n°6 - Parc du Brûlet à Perrache

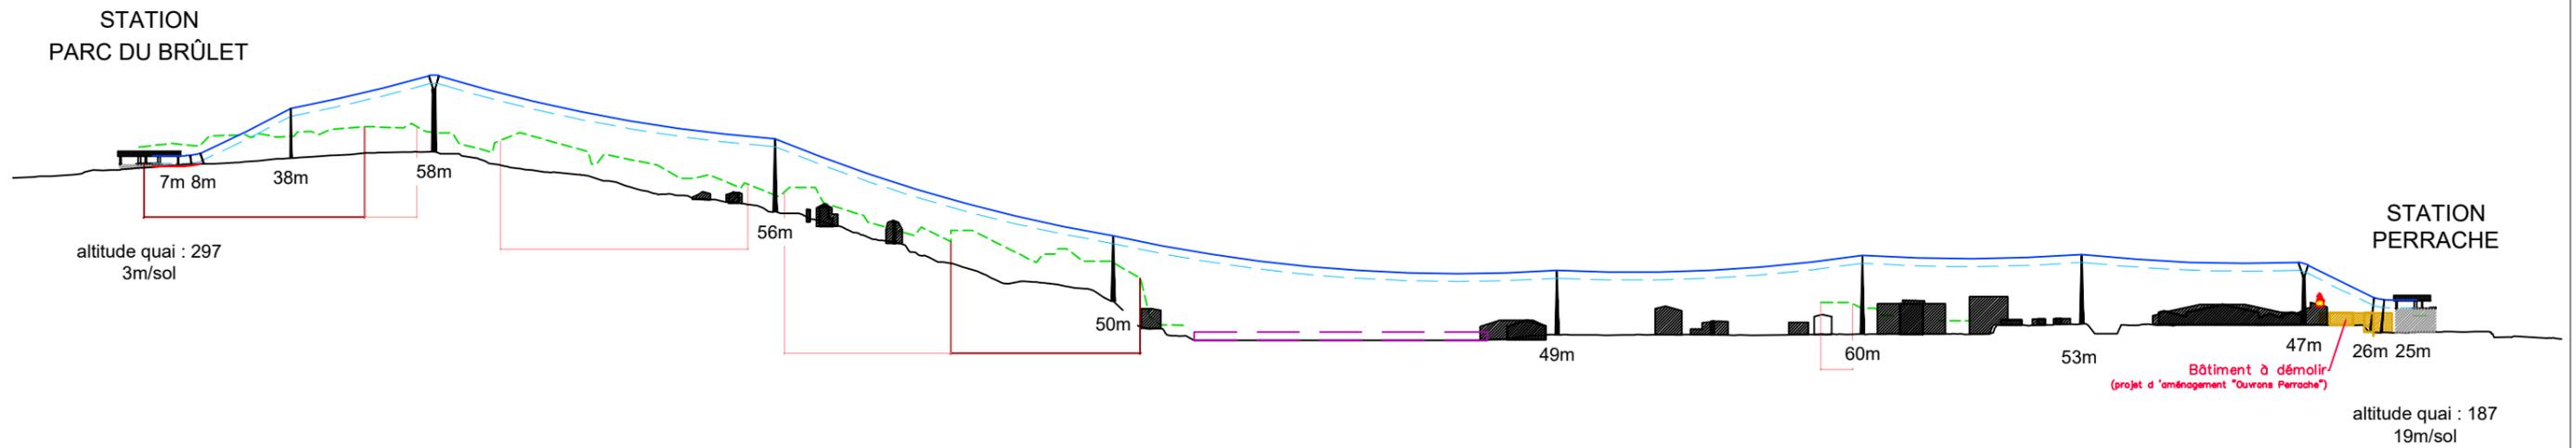

**NOTAS :**

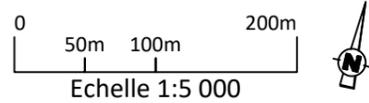

| N° Affaire | Emetteur | Lot | Code géo 1 | Code géo 2 | Numéro Doc | Phase | Ouvrage | Intitulé document | Folio |
|------------|----------|-----|------------|------------|------------|-------|---------|-------------------|-------|
| -          | CNA      | -   | -          | -          | -          | -     | -       | -                 | -     |

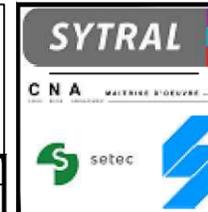

Téléphérique entre Francheville et Lyon

ETUDE DE FAISABILITE

PROFIL EN LONG  
Parc du Brûlet à Perrache

|    |            |              |   |   |   |
|----|------------|--------------|---|---|---|
| A3 | 02.07.2021 | Ech: 1/ 1000 | - | - | - |
|----|------------|--------------|---|---|---|